


中心饭堂屋面原始平面图

屋面原始平面图


原始屋面1-1剖面图

- 说明:
- 1、原屋面防水层因老化及其它因素,导致屋面多处严重漏水,现在需要整体拆除防水层及隔热板,重新做防水层及隔热层,屋面出现多处较大的裂缝需特殊处理后灌满防水密封胶才能进行下一道工序
 - 2、屋面拆除清理水泥隔热板及砖块,规格:500×500
 - 3、屋面重新铺设水泥隔热板及砖块,规格:500×500
 - 4、屋面菜园土方清理
 - 5、防水卷材反边高度为500
 - 6、中心饭堂屋面无反边高度

建设单位	广西壮族自治区疾病预防控制中心
工程名称	紫源路门诊楼屋面防水修缮工程
图名	原始平面图

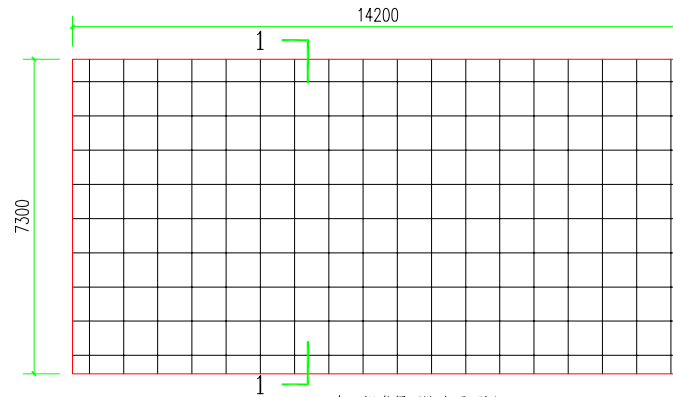


中心饭堂屋面防水平面图

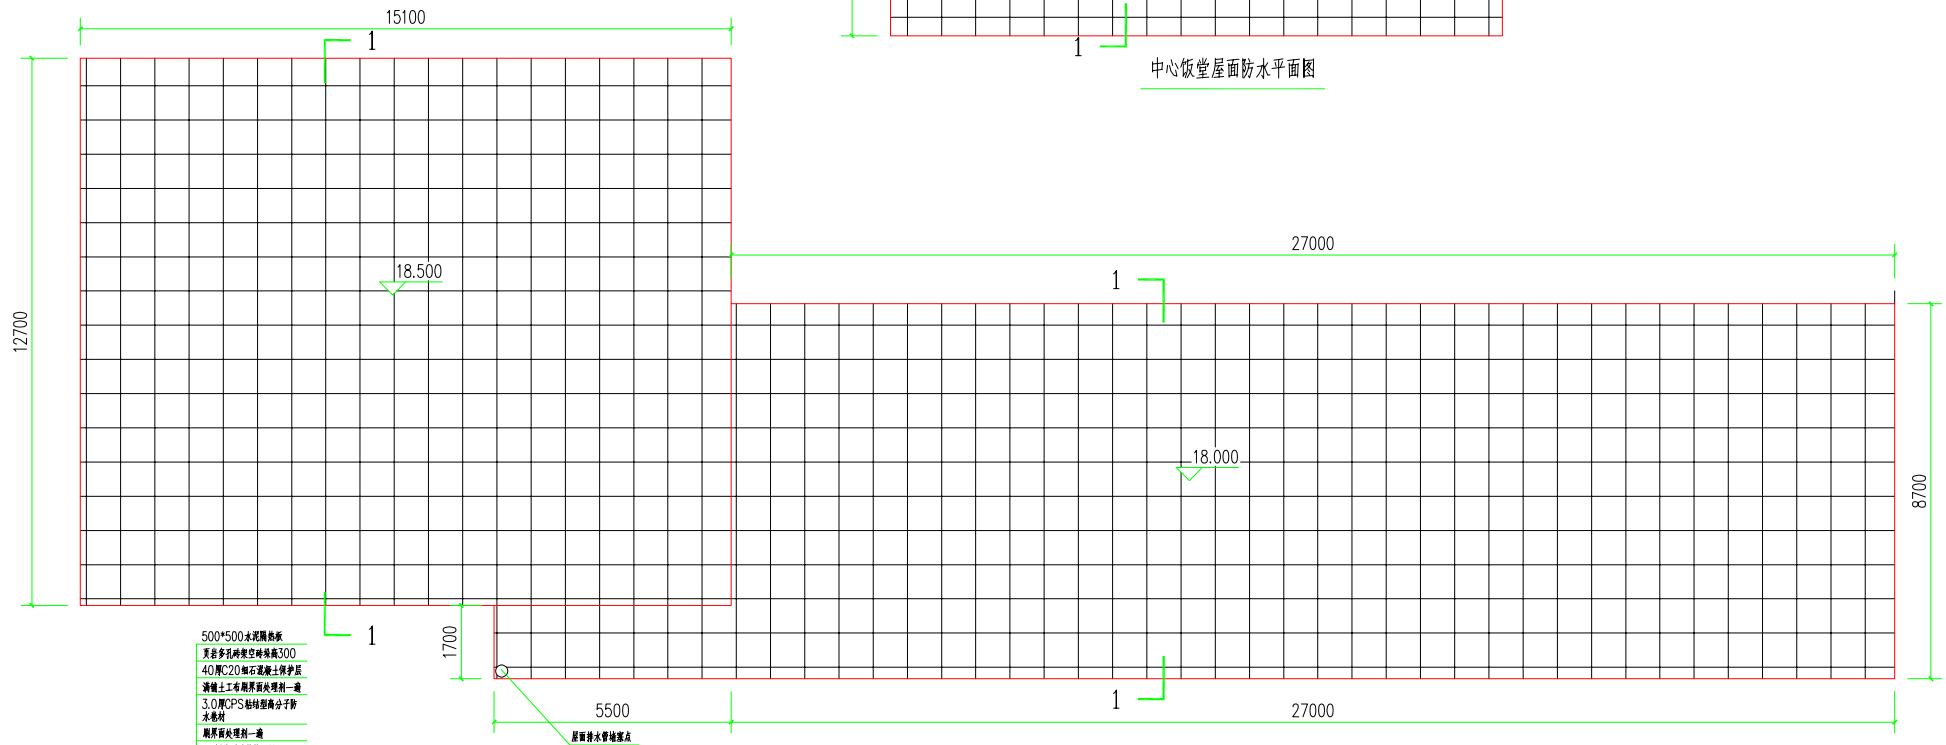

屋面防水卷材、隔热板平面图

- 500*500水泥隔热板
- 页岩多孔砖夹芯珍珠岩300
- 40厚C20细石混凝土保护层
- 满铺土工布屋面处理剂一道
- 3.0厚CPS粘弹型高分子防水卷材
- 屋面处理剂一道
- 25厚聚苯砂岩找平层
- 檐面砂浆

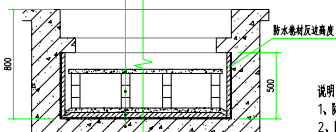

屋面防水隔热板1-1剖面图

说明:

- 1、防水卷材反边高度为500,中心饭堂屋面无反边高度;
- 2、因房屋无电梯且车辆只能停靠在路边上下材料,材料上下楼采用安装吊篮运输,吊篮安装点距房边约100米;

建设单位	广西壮族自治区疾病预防控制中心
工程名称	傣源路门诊楼屋面防水修缮工程
图名	新建平面图